



PLANTA ESTRUTURAL - PILARES

ESCALA 1/50

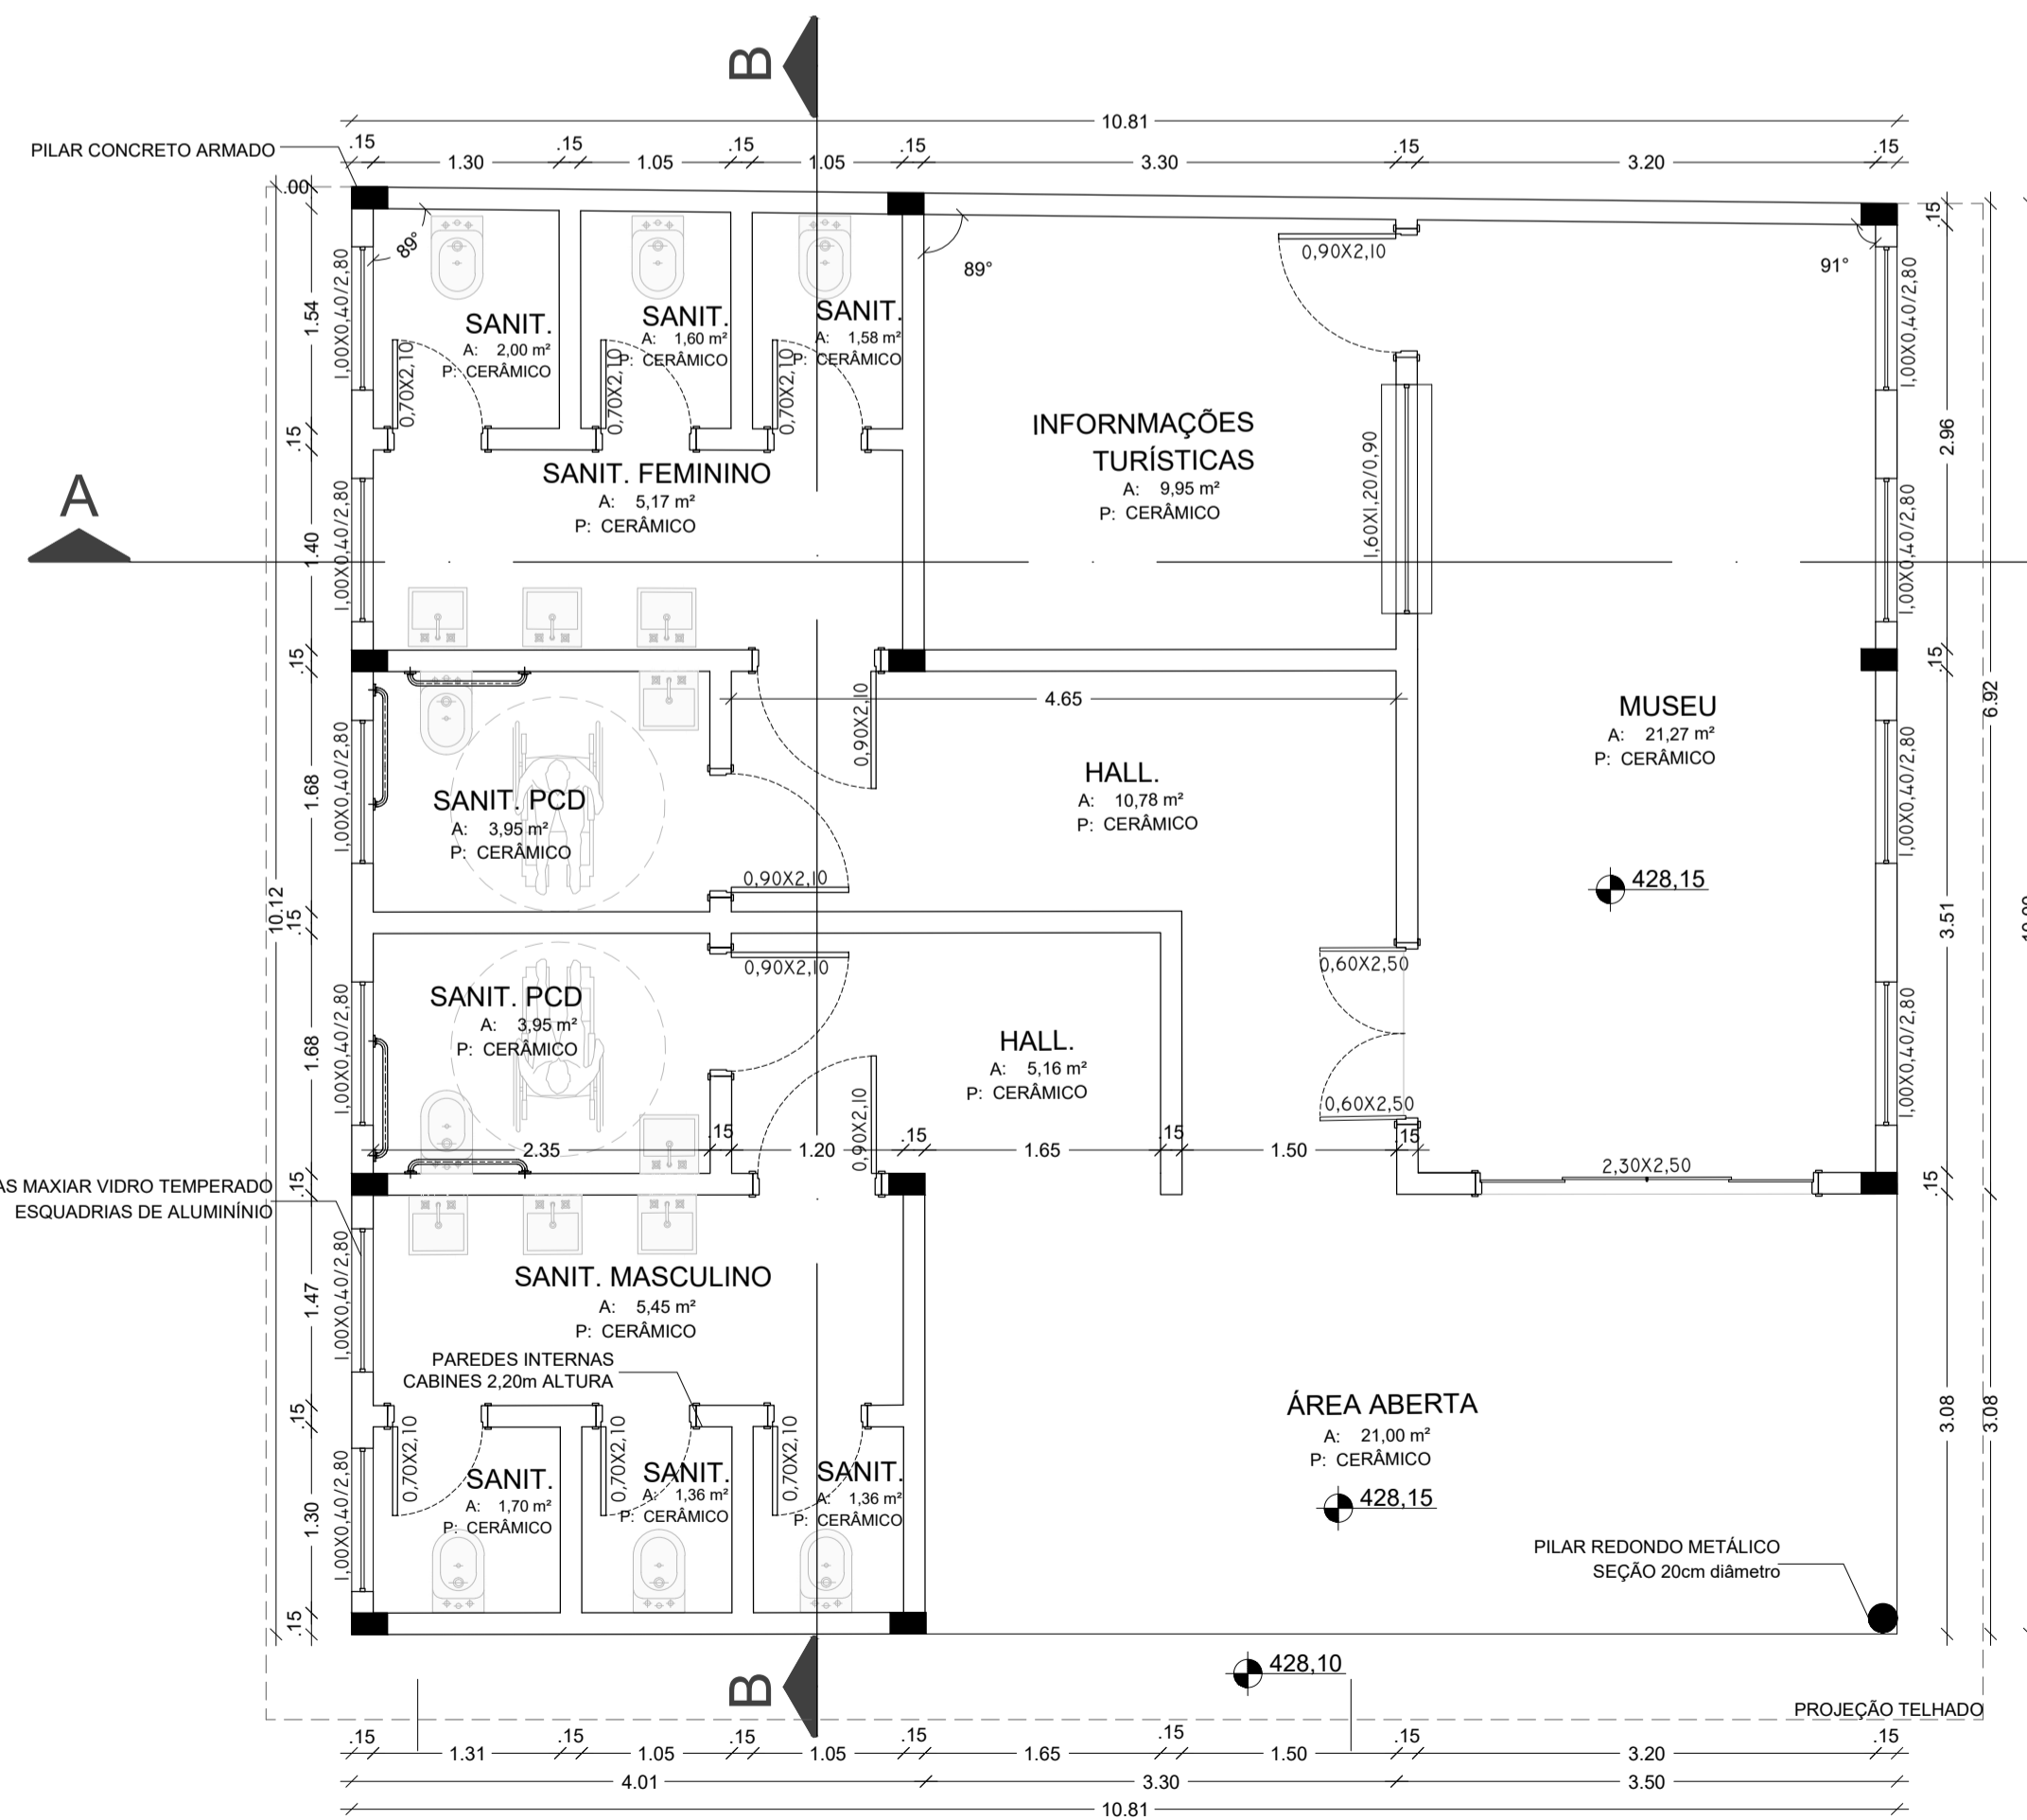


PLANTA BAIXA

ESCALA 1/50  
ÁREA: 110,08 m²

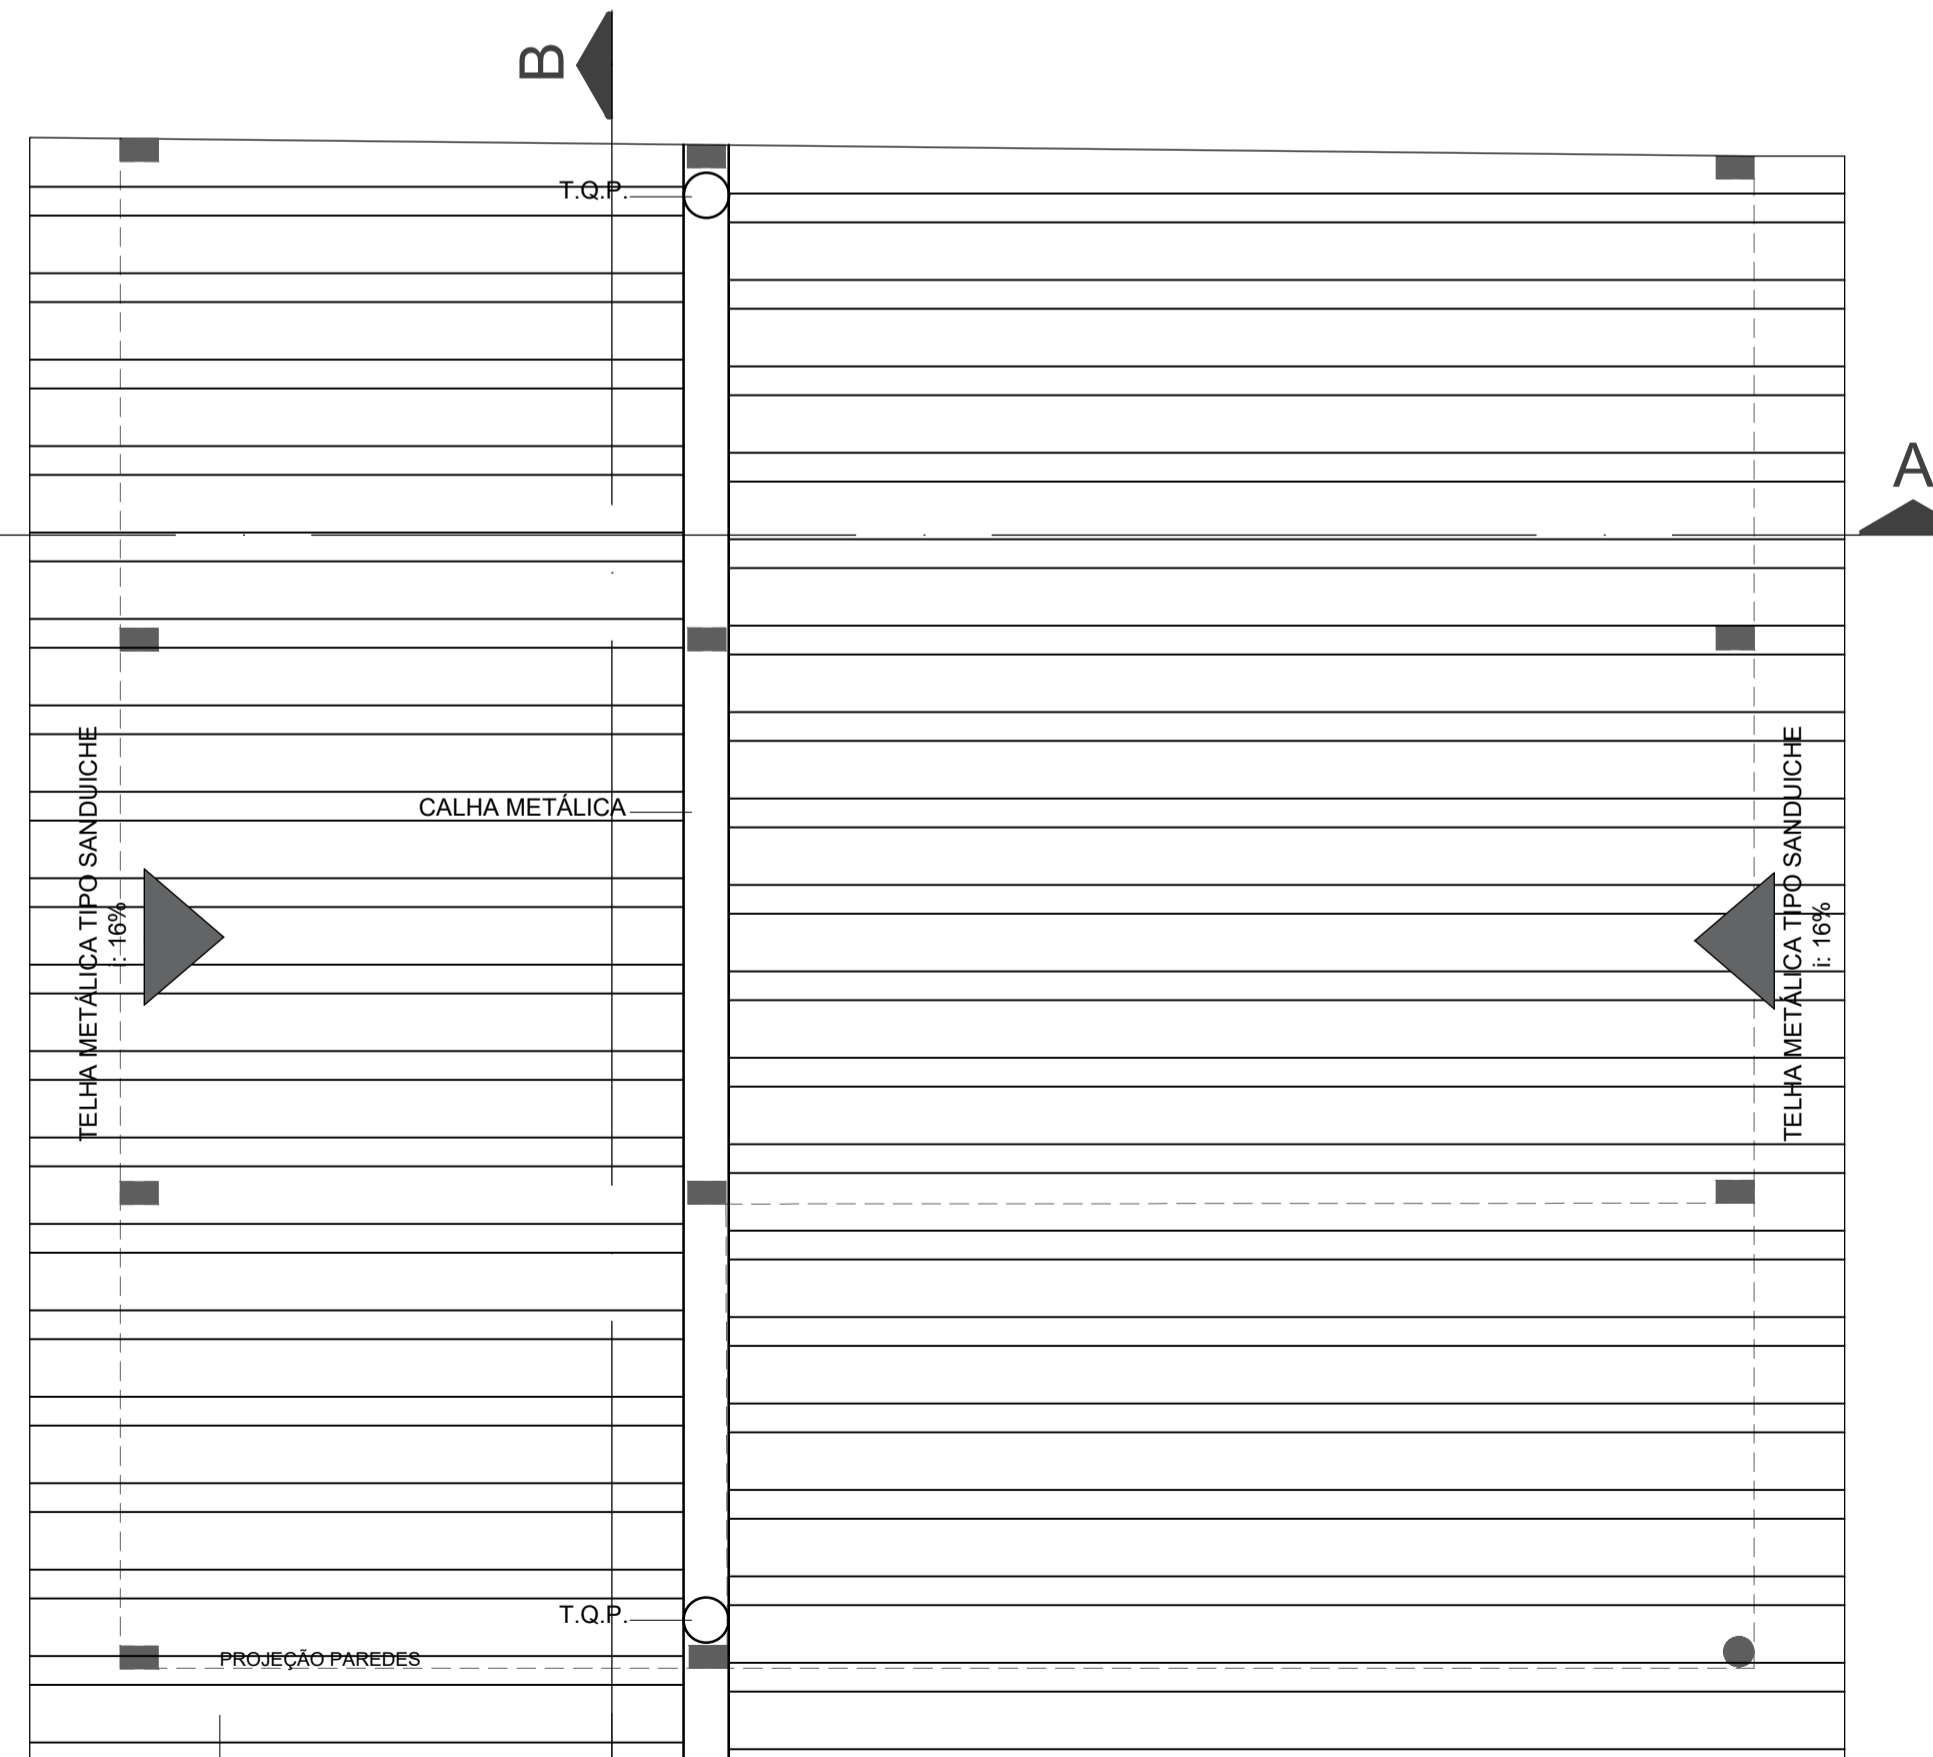

COBERTURA

ESCALA 1/50

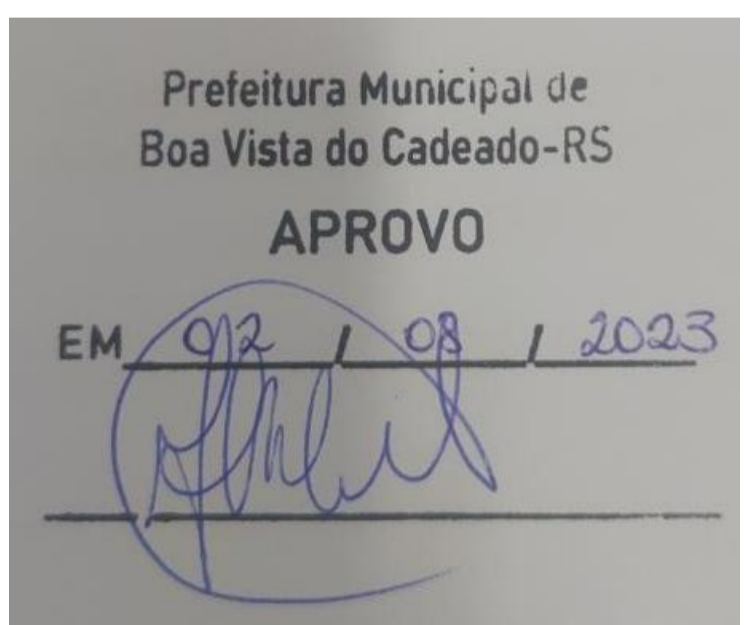

PROJETO ARQUITETÔNICO

PROPRIETÁRIO	P.M. BOA VISTA DO CADEADO CNPJ:04.216.132/0001-6	
RESPONSÁVEL TÉCNICO	ALESSANDRA ANDRESSA BLUM CAU nº A184470-9	
PROJETO	PLANTA BAIXA MUSEU	
OBRA: PROJETO EXECUTIVO	REVISÃO	DATA
Endereço:	R01	28/07/2023
DESENHO: ALESSANDRA BLUM	ESCALA: indicada	

	LOTE:	PRANCHA 07/19
	QUADRA:	
	SETOR:	
	MATRICULA:	