



PLANTA BAIXA

ESCALA 1/50
AREA: 9,66 m²

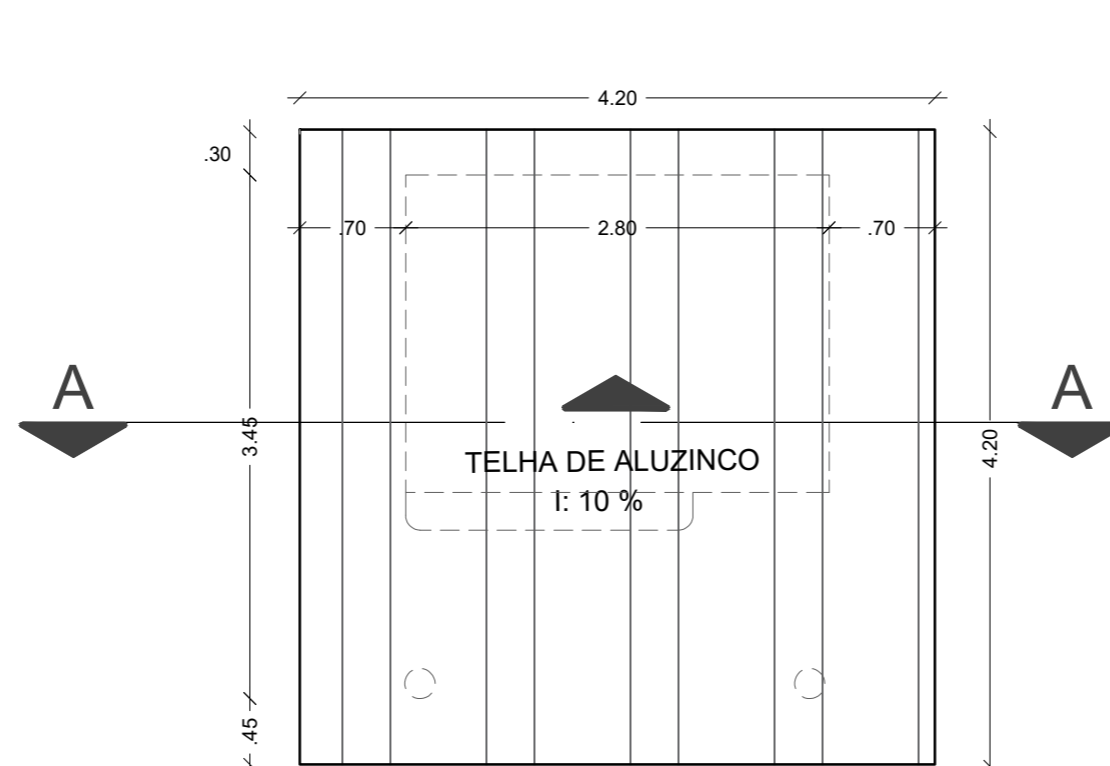


COBERTURA

ESCALA 1/50

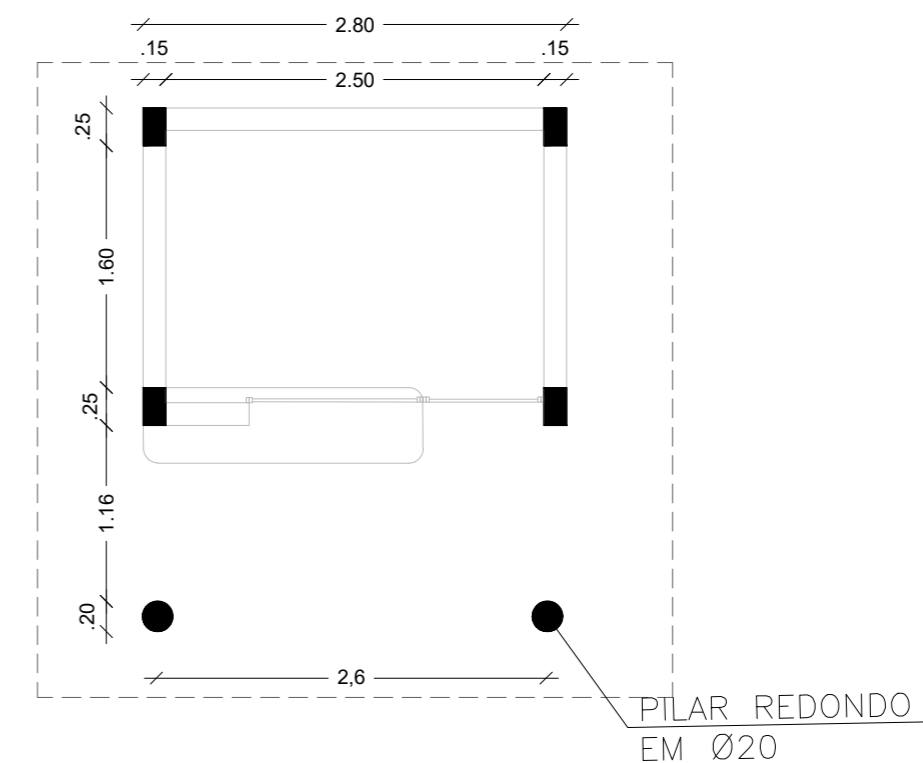


PLANTA ESTRUTURA

ESCALA 1/50
AREA: 9,66 m²

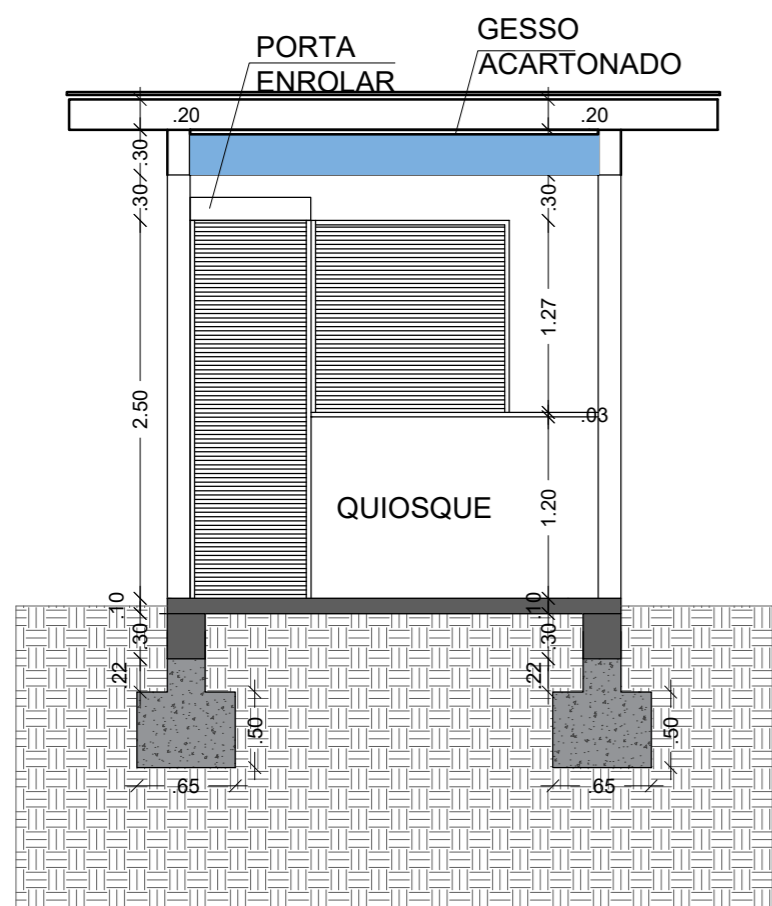


CORTE AA

ESCALA 1/50

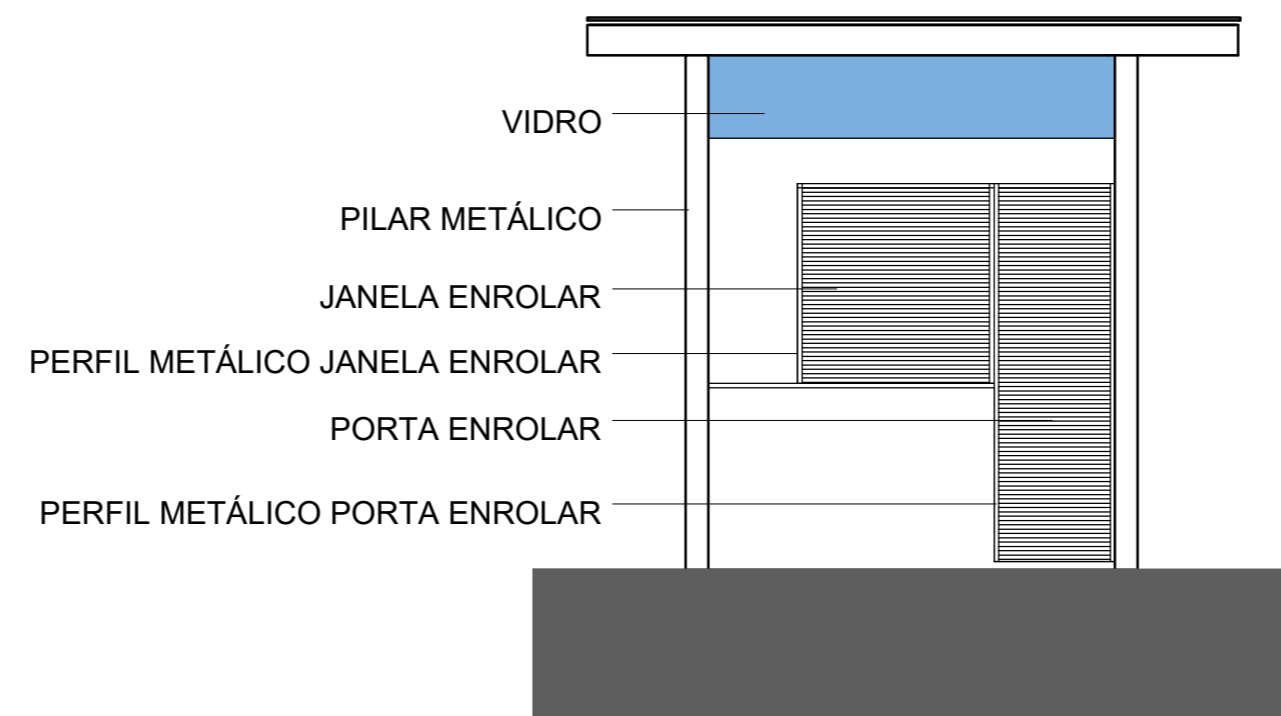

FACHADA FRONTAL

ESCALA 1/50

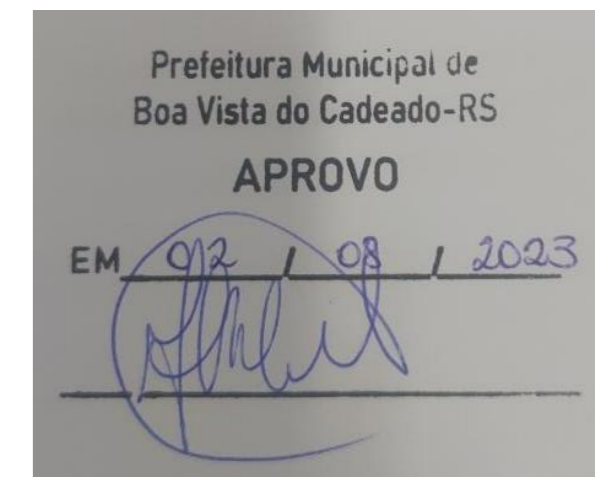

PROJETO ARQUITETÔNICO

PROPRIETÁRIO	P.M. BOA VISTA DO CADEADO CNPJ:04.216.132/0001-6	ASSINATURA
RESPONSÁVEL TÉCNICO	ALESSANDRA ANDRESSA BLUM CAU nº A184470-9	ASSINATURA
PROJETO	QUIOSQUES PLANTA CORTE E FACHADA	

OBRA: PROJETO EXECUTIVO Endereço:	REVISÃO R01	DATA 28/07/2023
--------------------------------------	----------------	--------------------

DESENHO: ALESSANDRA BLUM	ESCALA: indicada
--------------------------	------------------

	LOTE:	PRANCHA 16/19
	QUADRA:	
	SETOR:	
	MATRICULA:	