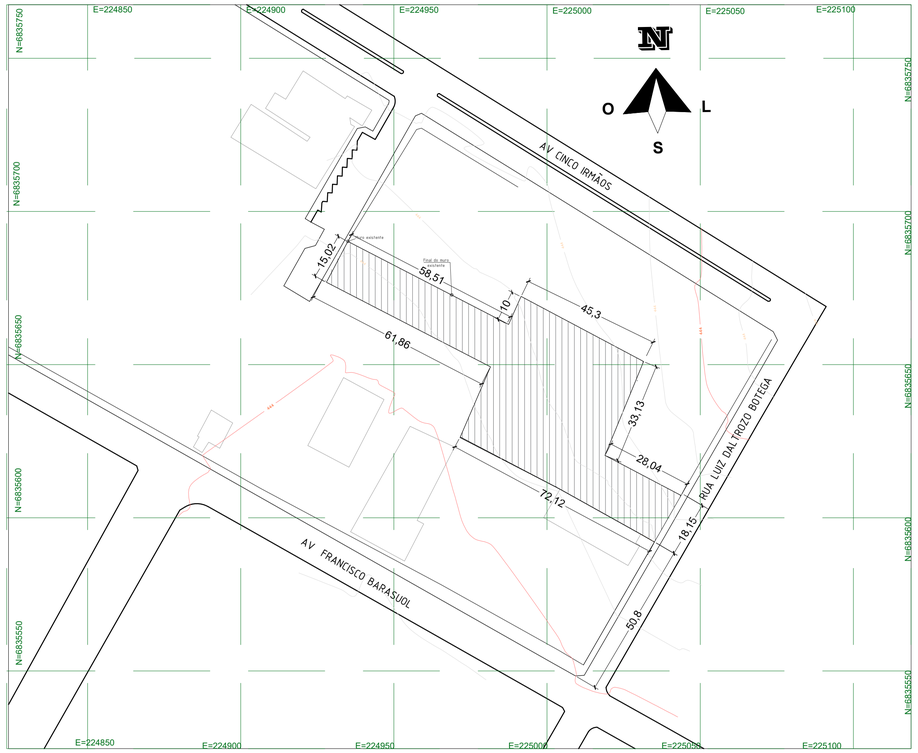

SITUAÇÃO
ESC: 1/1000

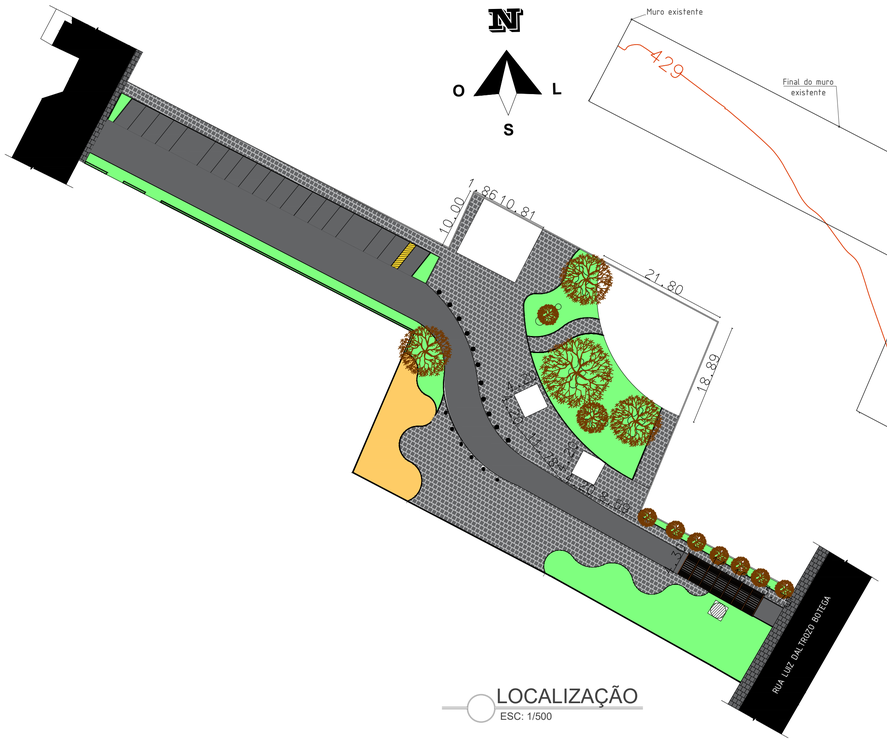

LOCALIZAÇÃO
ESC: 1/500

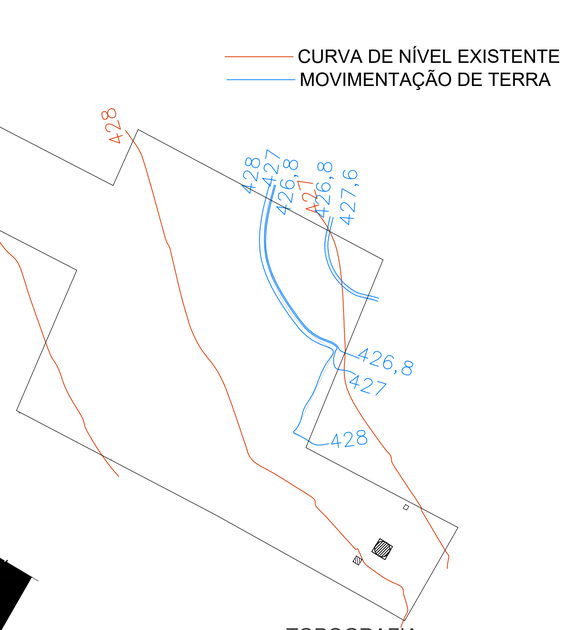

TOPOGRAFIA
ESC: 1/500

CORTE MOVIMENTAÇÃO TERRA
ESC: 1/500

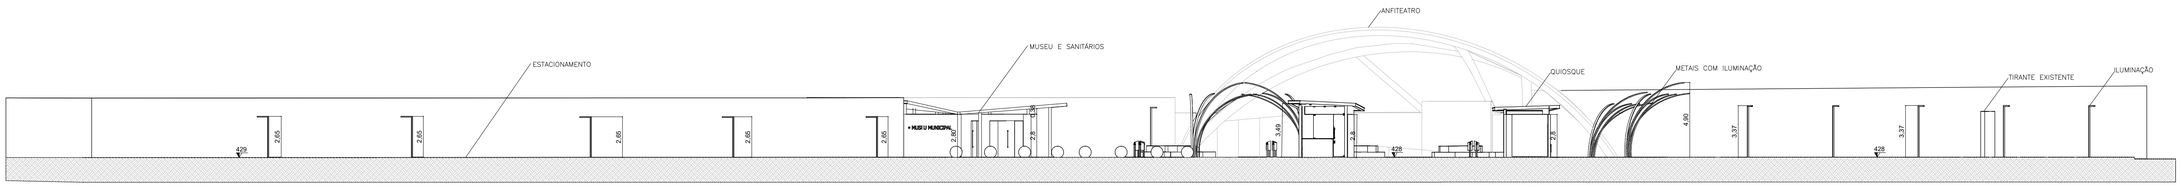

CORTE LONGITUDINAL AA
ESC: 1/200

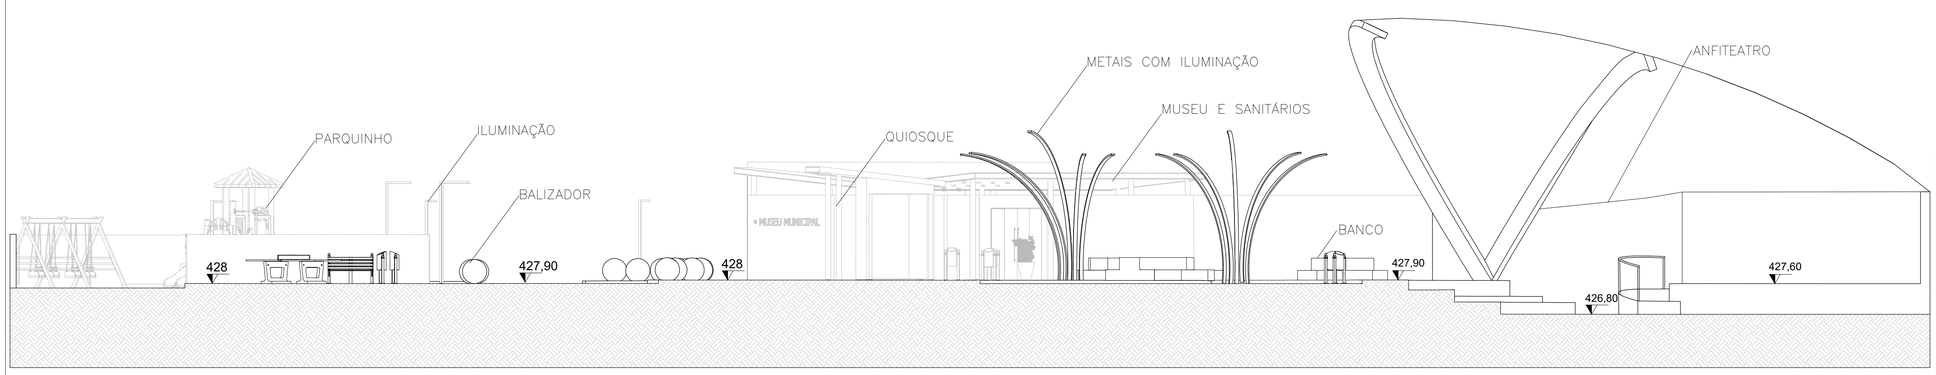

CORTE TRANSVERSAL BB
ESC: 1/100

Prefeitura Municipal de Boa Vista do Cadeado-RS
APROVO
EM 02 / 08 / 2023

PROJETO ARQUITETÔNICO

PROPRIETÁRIO	P.M. BOA VISTA DO CADEADO CNPJ:04.216.132/0001-6	JOÃO PAULO BELTRAO DOS SANTOS:33148104072 Assinado de forma digital por JOAO PAULO BELTRAO DOS SANTOS:33148104072 Dados: 2023.08.07 16:39:53 -03'00' ASSINATURA
RESPONSÁVEL TÉCNICO	ALESSANDRA ANDRESSA BLUM CAU nº A184470-9	ALESSANDRA ANDRESSA BLUM SERVICOS DE ARQUITETURA:39519296000197 Dados: 2023.07.28 10:26:17 -03'00' ASSINATURA
PROJETO	SITUAÇÃO E LOCALIZAÇÃO	
OBRA: PROJETO EXECUTIVO Endereço:	REVISÃO: R01	DATA: 28/07/2023
DESENHO: ALESSANDRA BLUM	ESCALA: indicada	
Alessandra Blum arquitetura e interiores	LOTE: QUADRA: SETOR: MATRICULA:	PRANCHA 01/19

ALESSANDRA BLUM ARQUITETURA E INTERIORES CNPJ: 39.519.296/0001-97 FONE:(55) 99602-1703 EMAIL: ALE.BLUMARQ@GMAIL.COM