

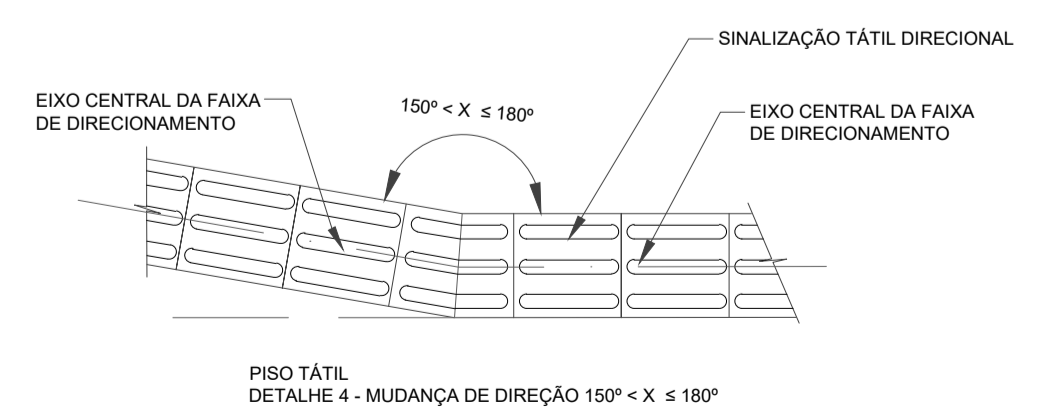
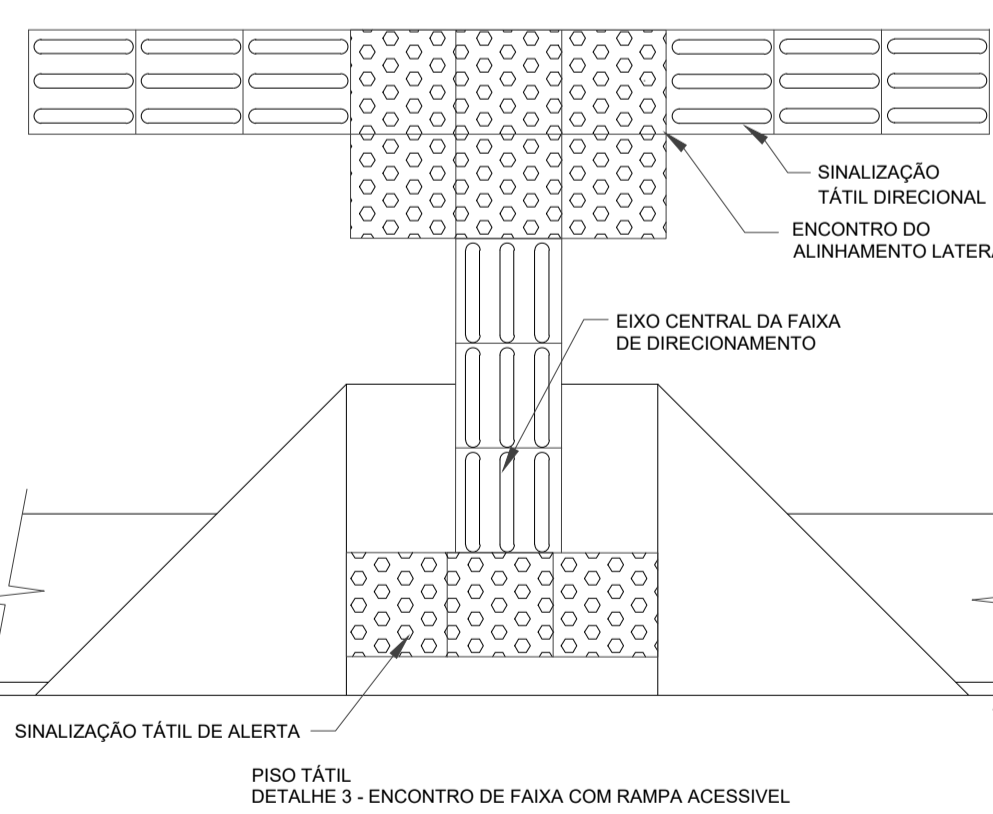
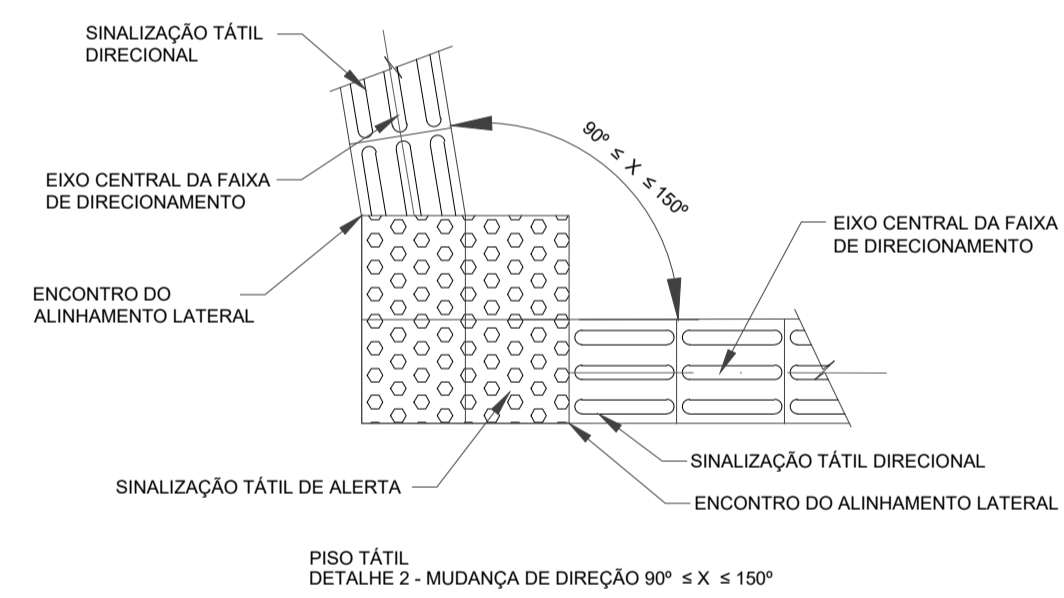


PAVIMENTAÇÃO					
REPRESENTAÇÃO	IMAGEM	NOME	QUANTIDADE	ESPECIFICAÇÃO	APLICAÇÃO
		INTERTRAVADO OSSINHO	985,58 m ²	ESPESSURA 8cm	RUA/ ESTACIONAMENTO
		INTERTRAVADO ONDA	29,90 m ²	ESPESSURA 6cm	CAMINHO
		PAVER INTERTRAVADO TROPICAL	622,97 m ²	ESPESSURA 6cm COR NATURAL E VERMELHO	CALÇADA
		PISO DRENANTE INTERTRAVADO	661,76 m ²	ESPESSURA 8cm	ACADEMIA/ FRENTE PALCO
		PORCELANATO TEXTURA MADEIRA	94,67 m ²	PORCELANATO RÉGUA 120X15PEI 4	ARQUIBANCADA
		PISO TÁTIL	60,88 m ²	CIMENTÍCEO	CALÇADA
		AREIA	32 m ²	AREIA MÉDIA/FINA	PARQUINHO

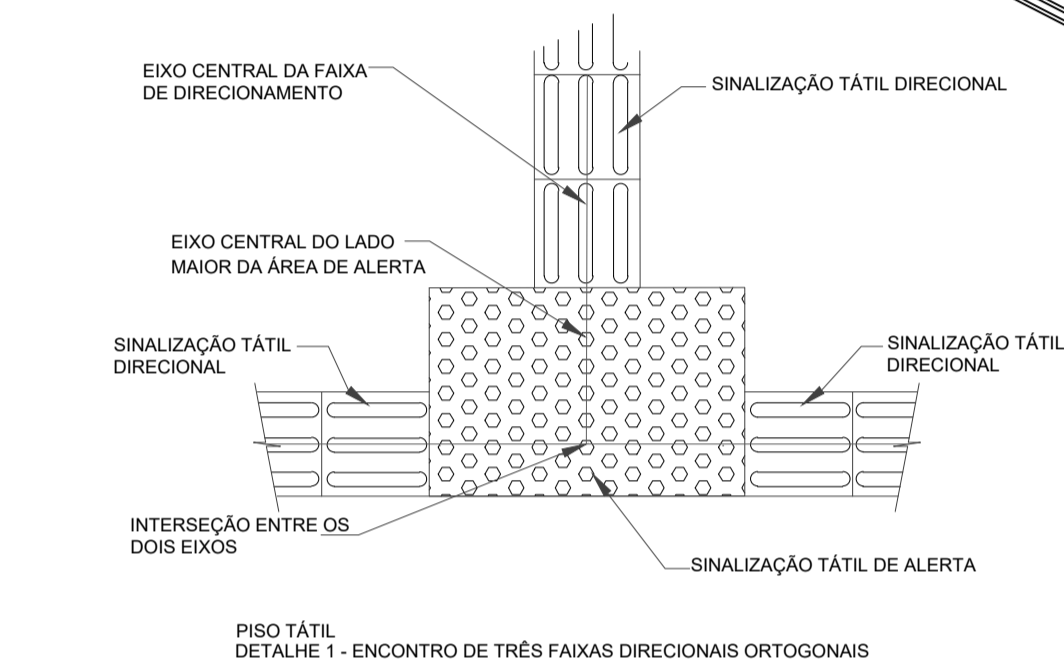


OBSERVAÇÕES:
 A EXECUÇÃO DA ACESSIBILIDADE DEVE SEGUIR AS INDICAÇÕES DA NBR 9050 - ACESSIBILIDADE A EDIFICAÇÕES, MOBILIÁRIO, ESPAÇOS E EQUIPAMENTOS URBANOS. A EXECUÇÃO E MATERIAIS DO PISO TÁTIL DEVEM SEGUIR AS INDICAÇÕES DA NBR 15637 - ACESSIBILIDADE - SINALIZAÇÃO TÁTIL NO PISO - DIRETRIZES PARA ELABORAÇÃO DE PROJETOS E INSTALAÇÃO.

DETALHAMENTO PISO TÁTIL
SEM ESCALA

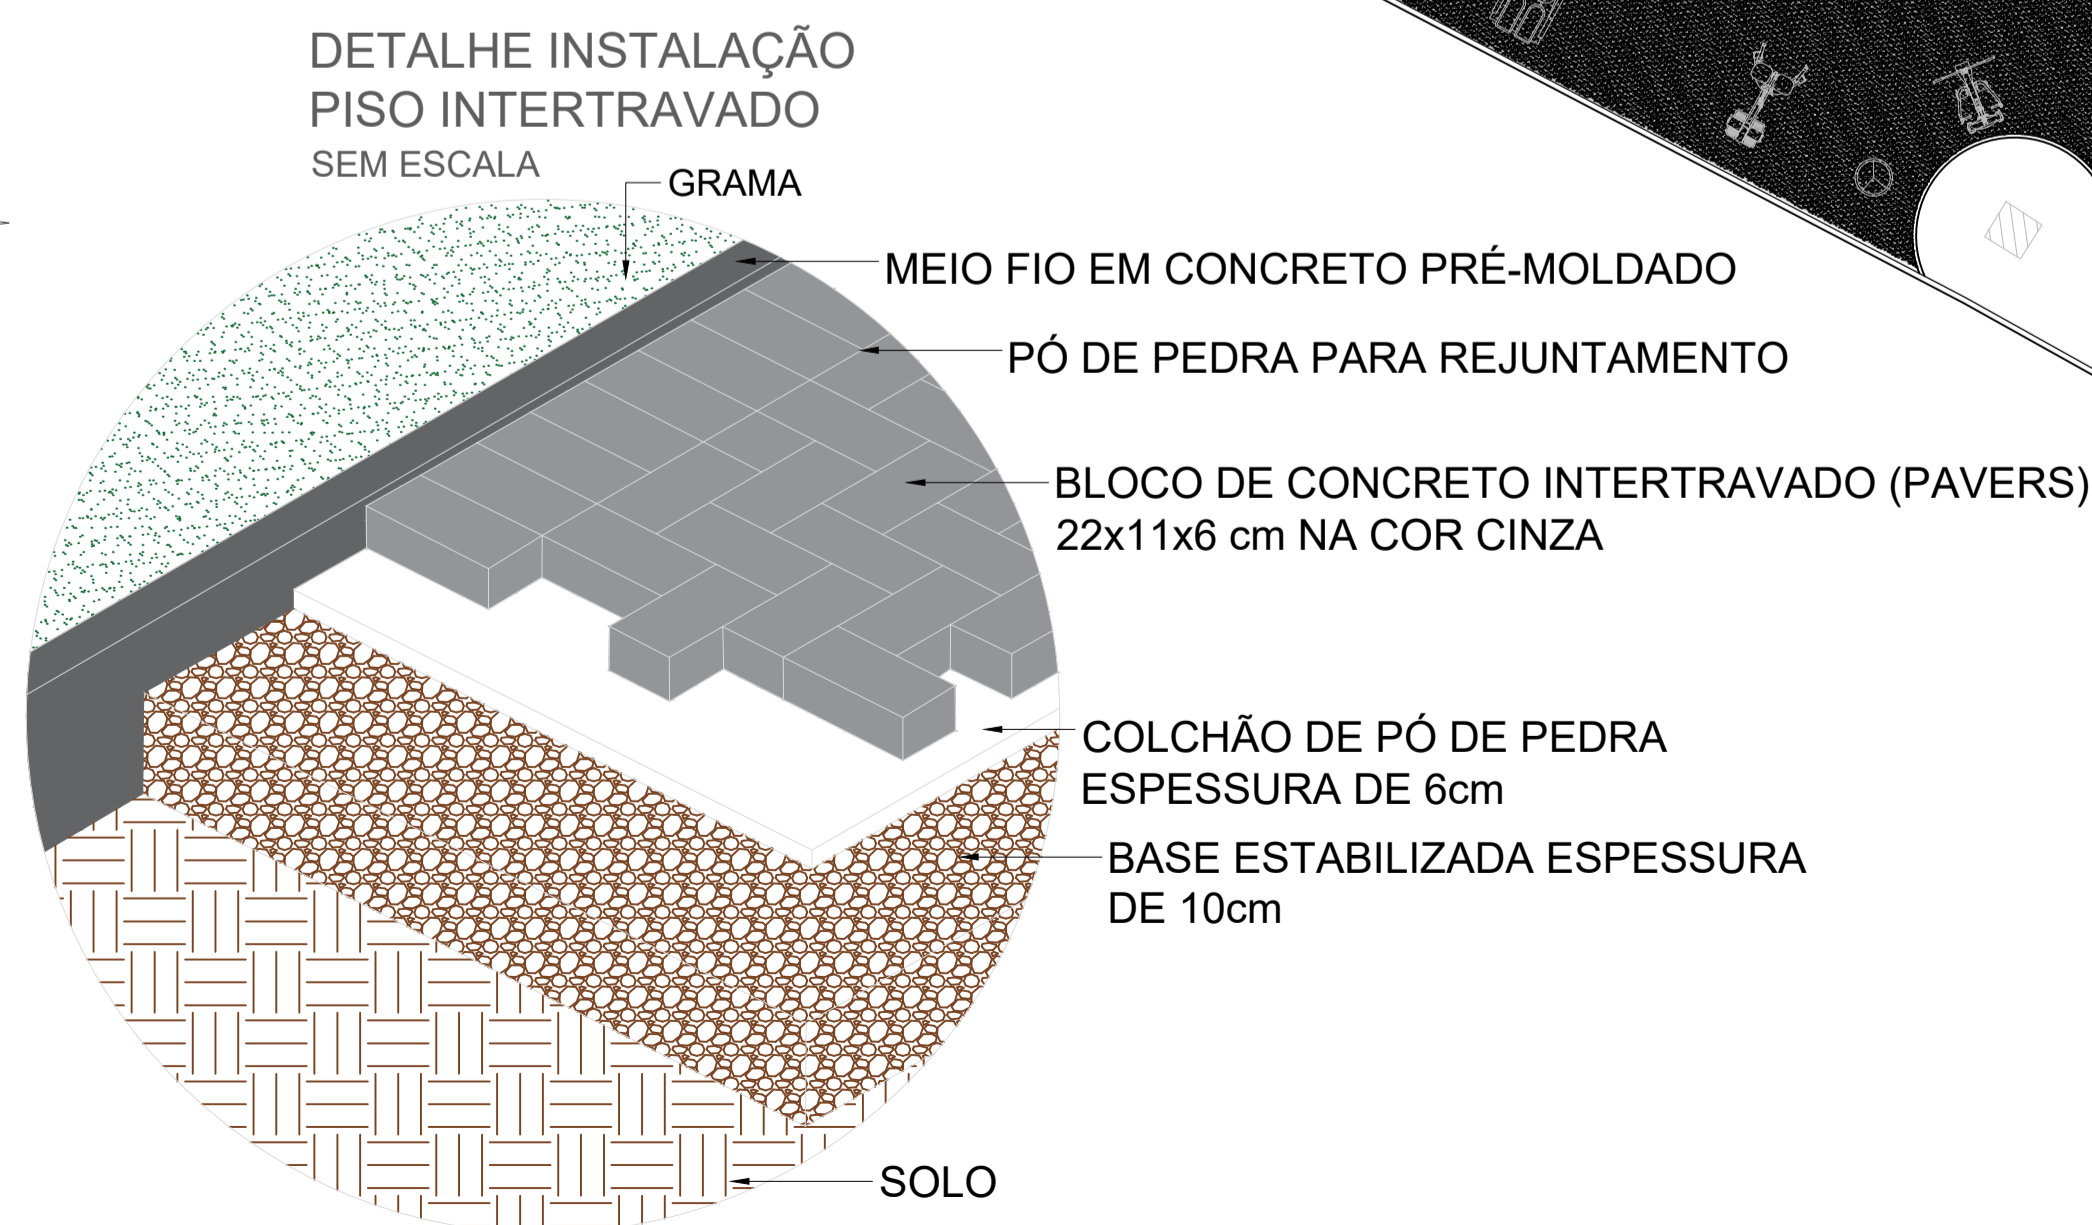

PLANTA PAVIMENTAÇÃO
ESC. 1/200

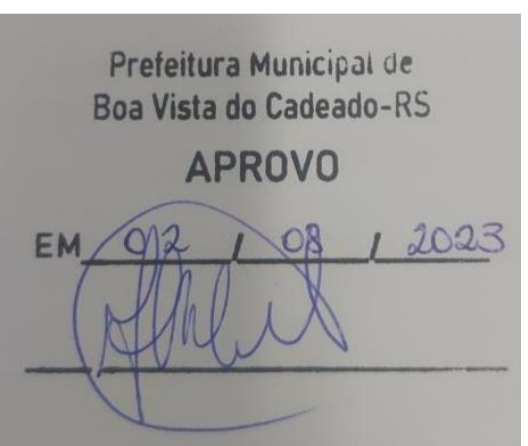

PROJETO ARQUITETÔNICO			
PROPRIETÁRIO	P.M. BOA VISTA DO CADEADO CNPJ:04.216.132/0001-6		
RESPONSÁVEL TÉCNICO	ALESSANDRA ANDRESSA BLUM CAU nº A184470-9		
PROJETO	PAVIMENTAÇÃO		
OBRA: PROJETO EXECUTIVO Endereço:	REVISÃO R01	DATA 28/07/2023	
DESENHO: ALESSANDRA BLUM	ESCALA: indicada		
	LOTE:	PRANCHA 03/19	
	QUADRA:		
	SETOR:		
	MATRICULA:		
ALESSANDRA BLUM ARQUITETURA E INTERIORES CNPJ: 39.519.296/0001-97 FONE: (51) 99602-1703 EMAIL: ALE.BLUMARQ@GMAIL.COM			