



**CORTE AA**

ESCALA 1/50

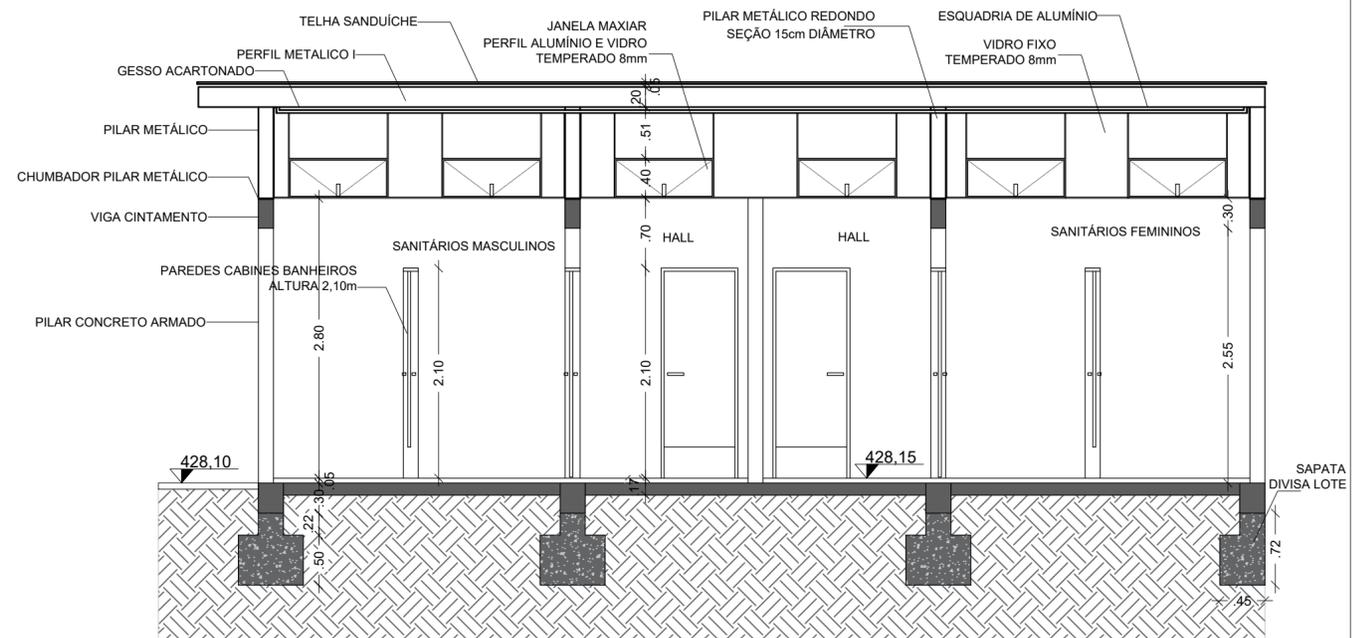

**CORTE BB**

ESCALA 1/50

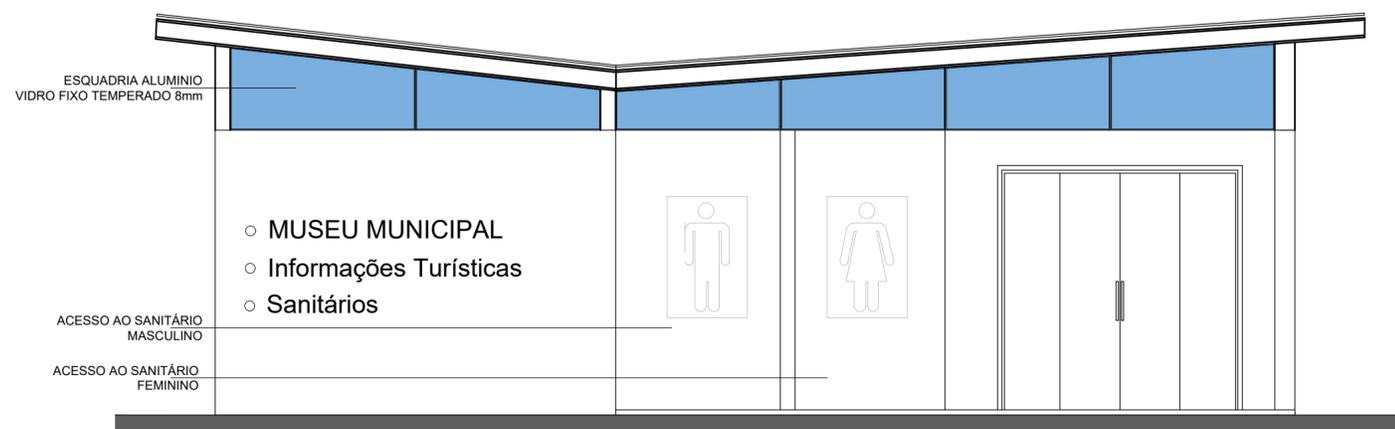


**FACHADA FRONTAL**

ESCALA 1/50



**FACHADA LATERAL**

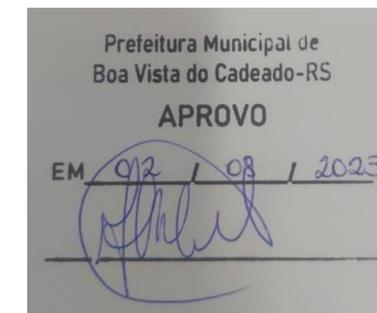

**PROJETO ARQUITETÔNICO**

PROPRIETÁRIO	P.M. BOA VISTA DO CADEADO CNPJ:04.216.132/0001-6	ASSINATURA
RESPONSÁVEL TÉCNICO	ALESSANDRA ANDRESSA BLUM CAU nº A184470-9	ASSINATURA
PROJETO	CORTES E FACHADAS MUSEU	

OBRA: PROJETO EXECUTIVO Endereço:	REVISÃO R01	DATA 28/07/2023
--------------------------------------	----------------	--------------------

DESENHO: ALESSANDRA BLUM	ESCALA: indicada
--------------------------	------------------

	LOTE:	PRANCHA <b>08 / 19</b>
	QUADRA:	
	SETOR:	
	MATRICULA:	