



PLANTA LOCAÇÃO DE PILARES

ESCALA 1/50

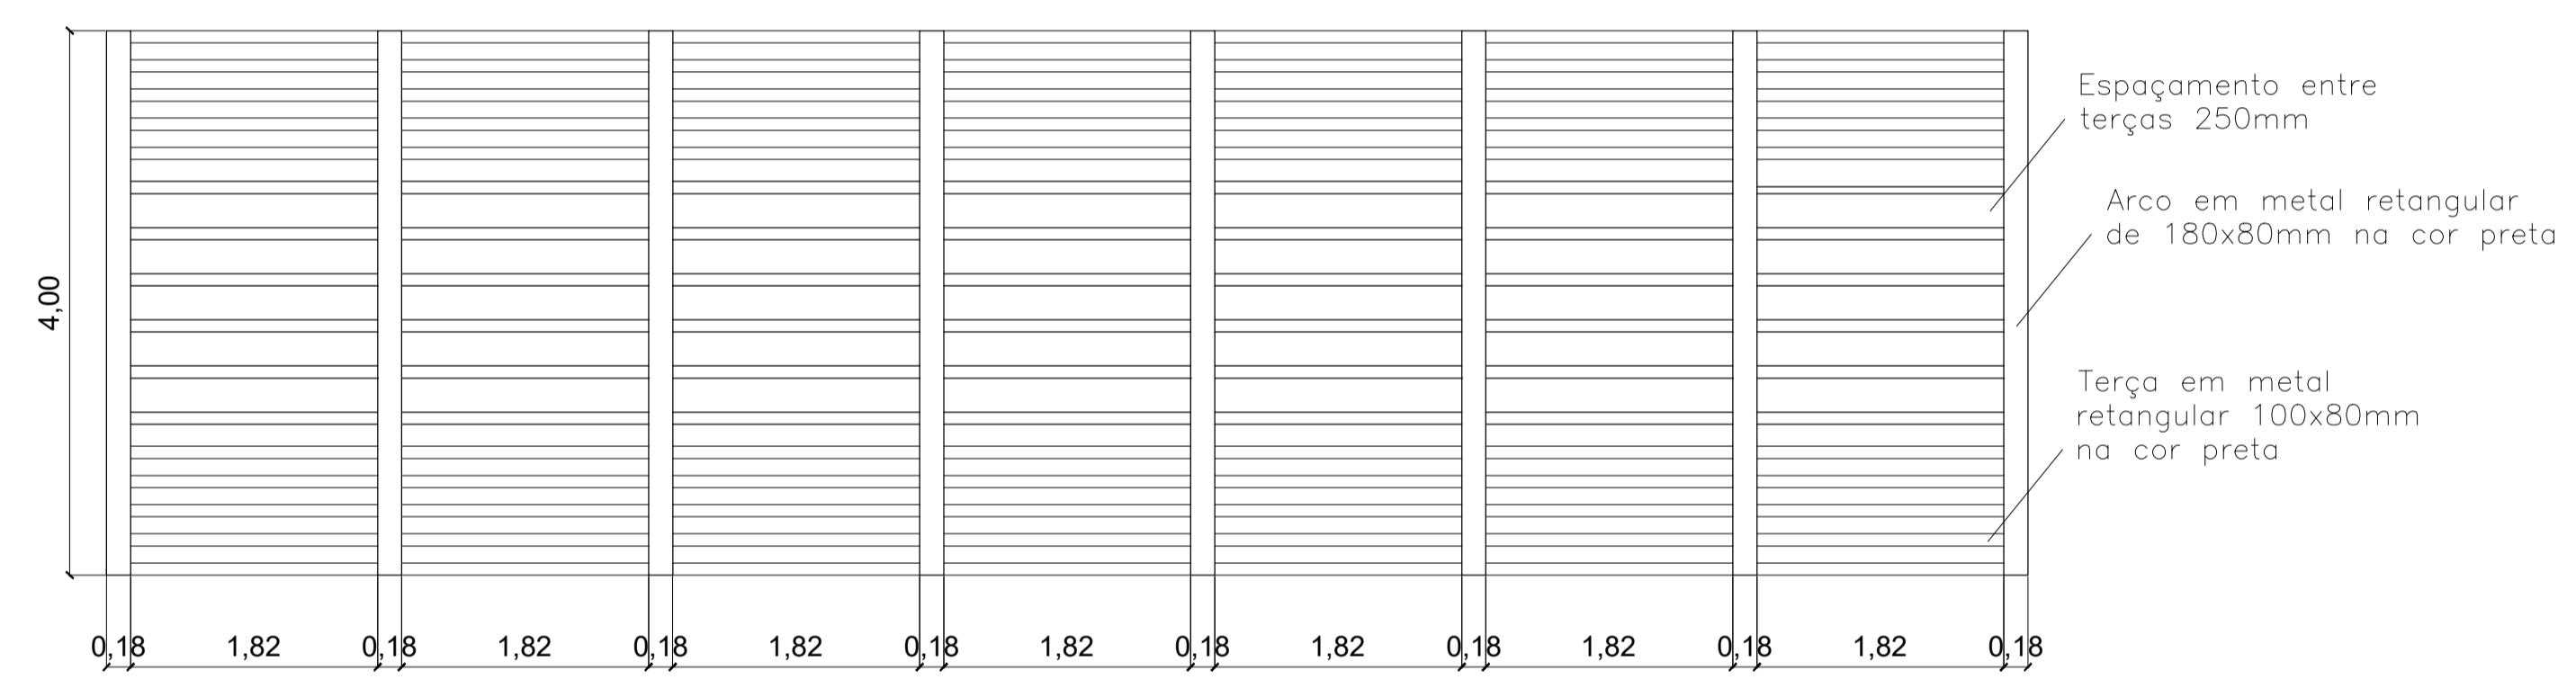


VISTA SUPERIOR

ESCALA 1/50

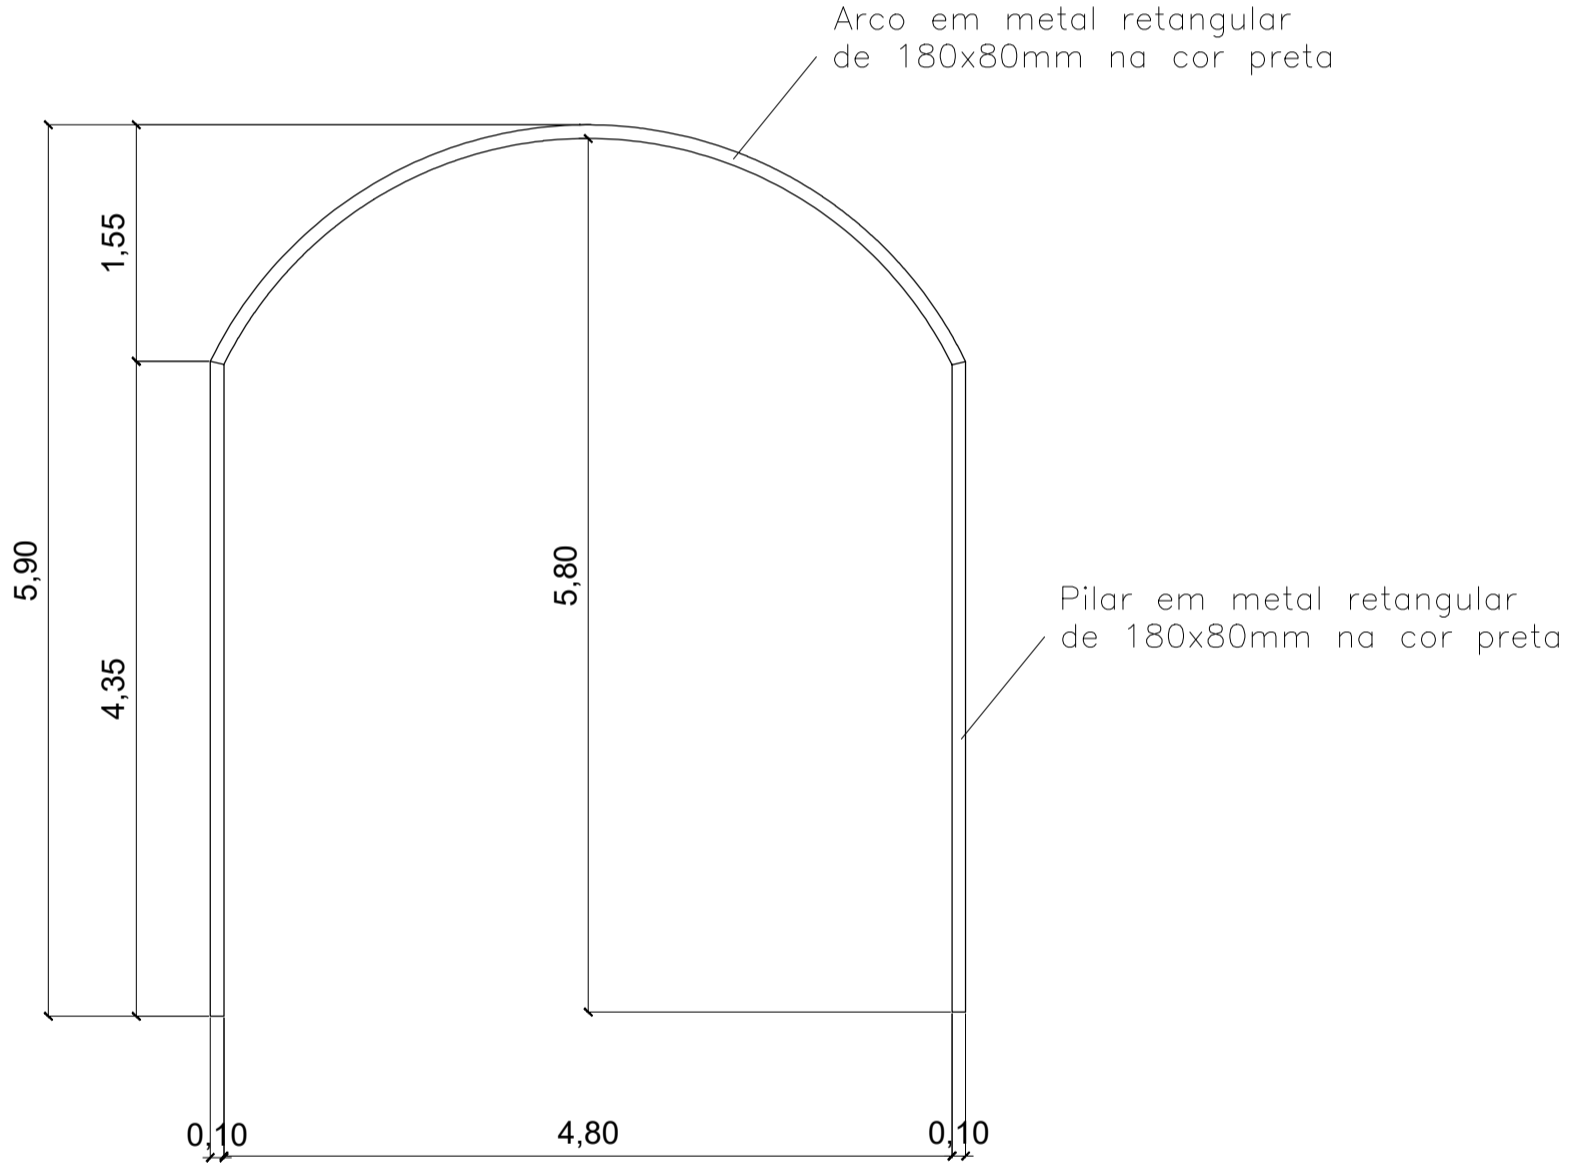


VISTA FRONTAL

ESCALA 1/50

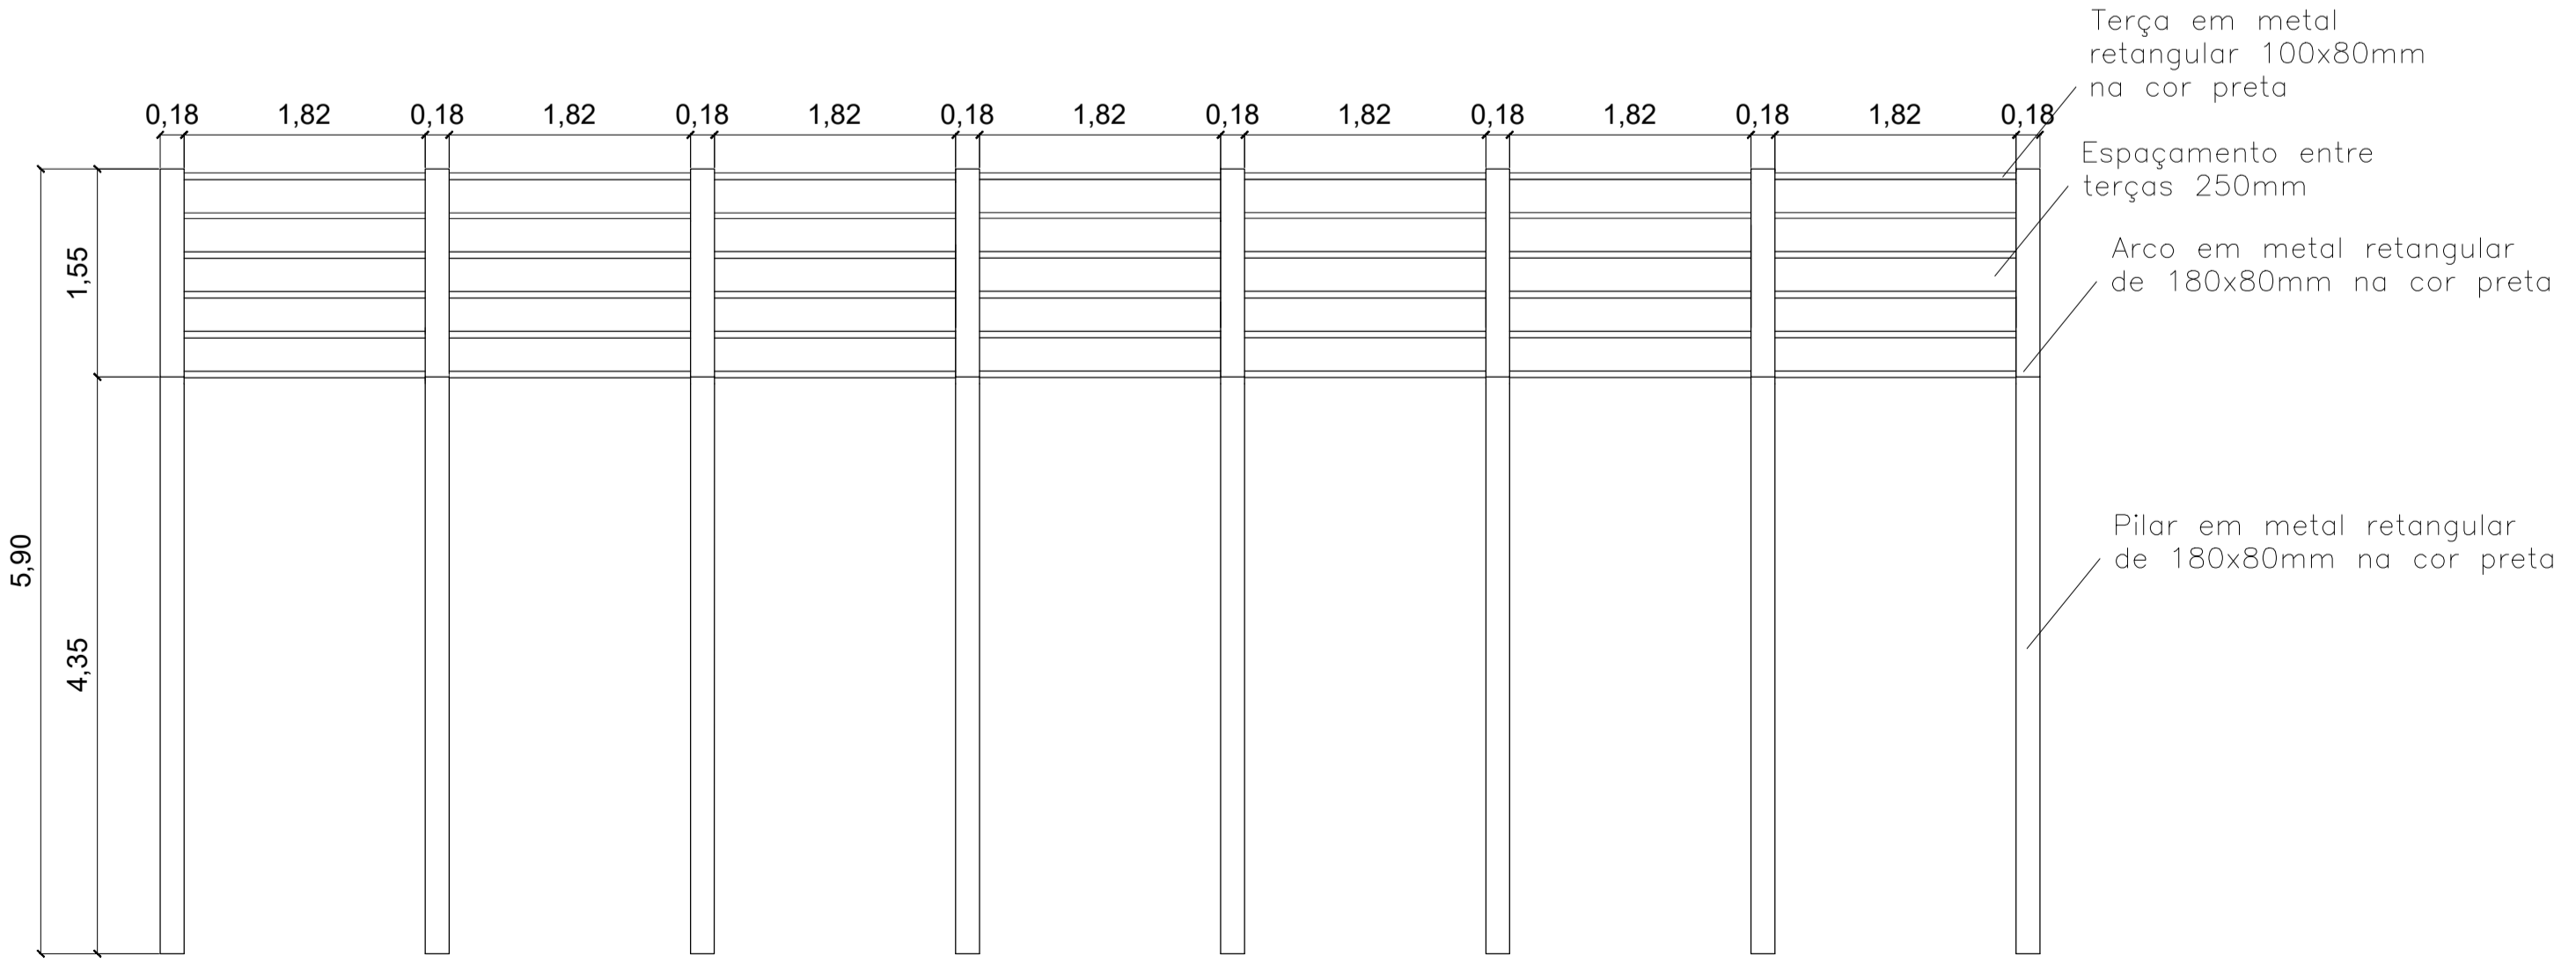

VISTA LATERAL

ESCALA 1/50

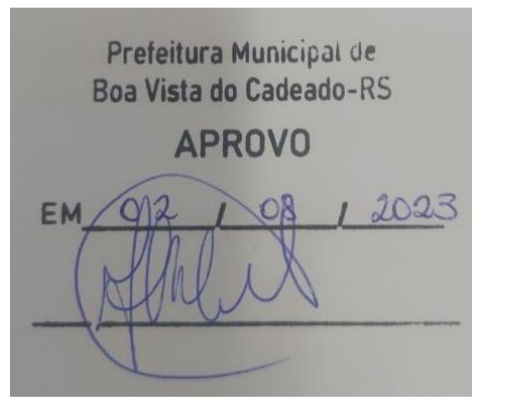

PROJETO ARQUITETÔNICO			
PROPRIETÁRIO	P.M. BOA VISTA DO CADEADO CNPJ:04.216.132/0001-6		
RESPONSÁVEL TÉCNICO	ALESSANDRA ANDRESSA BLUM CAU nº A184470-9		
PROJETO	ESTRUTURA METÁLICA GLICÍNIAS		
OBRA: PROJETO EXECUTIVO	REVISÃO	DATA	
Endereço:	R00	13/07/2023	
DESENHO:	ESCALA: indicada		
	LOTE:	PRANCHA	
	QUADRA:	18/19	
	SETOR:		
	MATRICULA:		
<small>ALESSANDRA BLUM ARQUITETURA E INTERIORES CNPJ: 39.519.296/0001-97 FONE: (51) 99602-1703 EMAIL: ALE.BLUMARQ@GMAIL.COM</small>			